



Beantwortung der Rückfragen
Standbau auf der Hannover Messe
Bereich „Digital Ecosystems“



Stand: 02.01.2023

Anfrage: Für die Standgestaltung und Ausrichtung, würden Sie uns bitte einen Hallenplan mit Kennzeichnung der Versorgungskanäle zusenden.

Antwort: Den aktuellen Hallenplan von Halle 14/15 inkl. Versorgungskanälen finden Sie im Anhang (S.2).

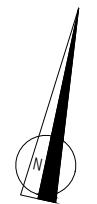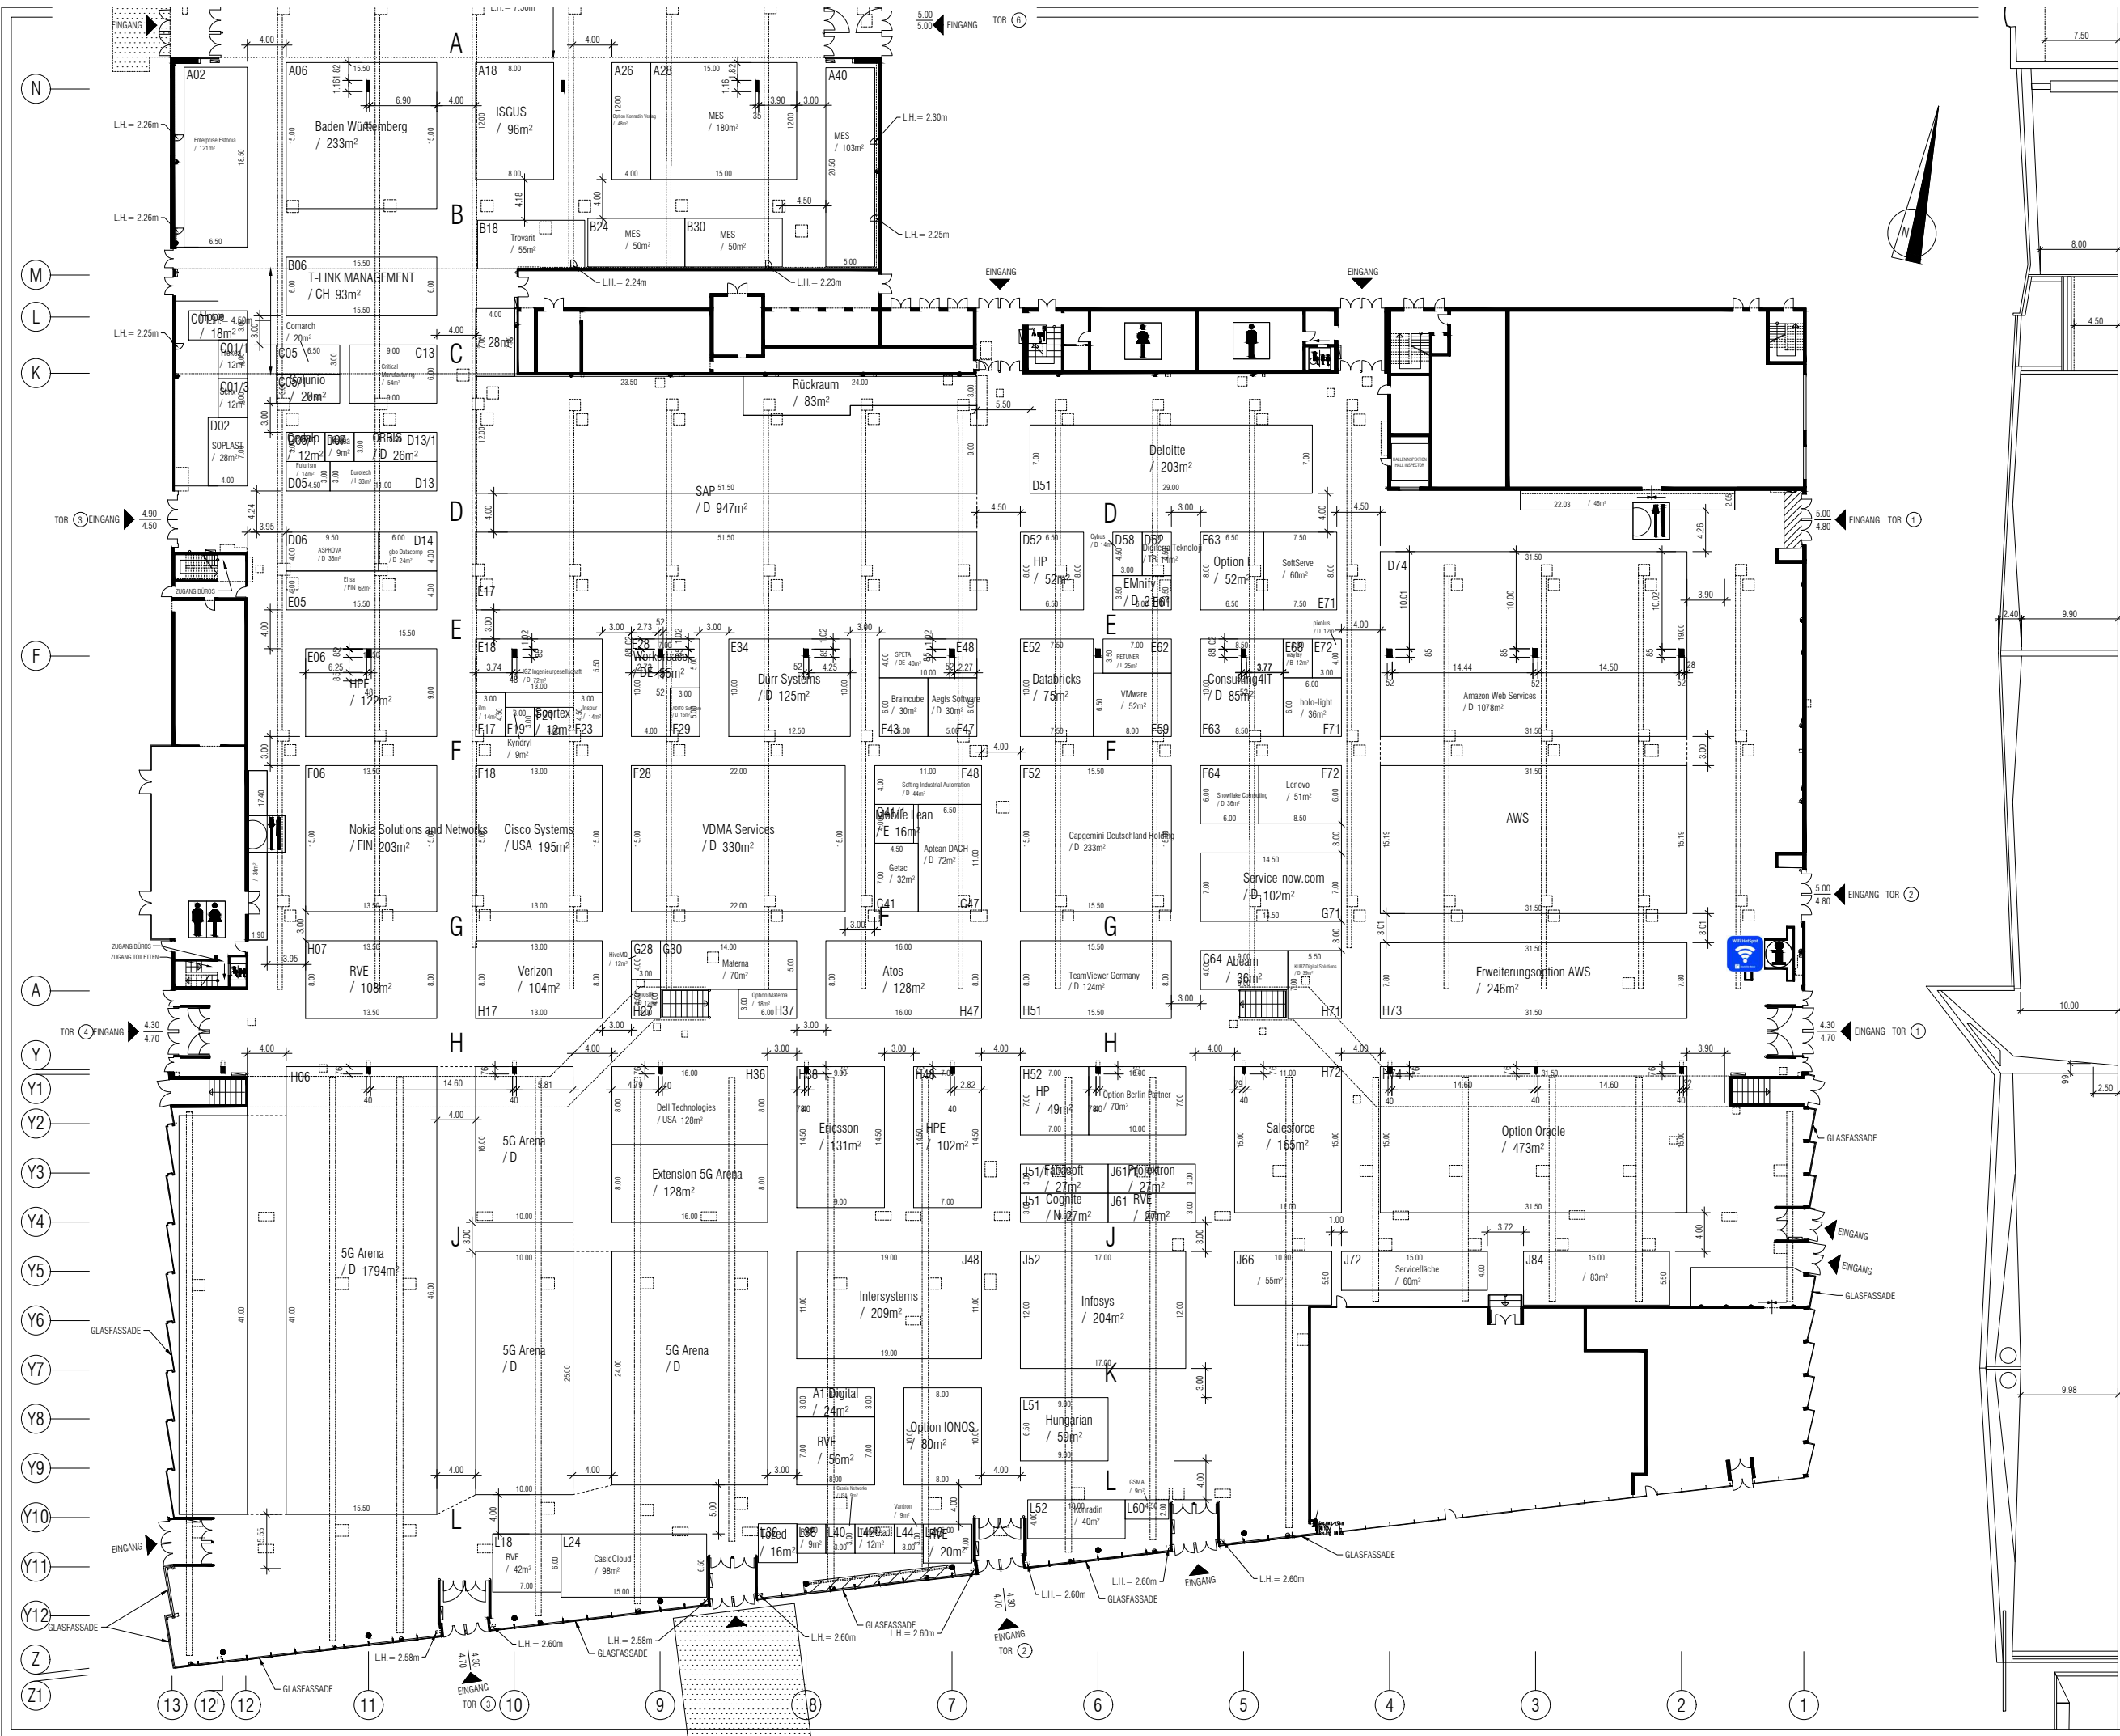

NUR FÜR DEN INTERNEN GEBRAUCH, NICHT ZUR VERÖFFENTLICHUNG
FOR INTERNAL USE ONLY - NOT FOR PUBLICATION

STAND / AS OF: 02.01.2023

MAX. STANDBAUHÖHE IM SYSTEMSCHNITT /
MAX. STAND HEIGHT IN VERTICAL CROSS-SECTION

1-GESCHOSSIGE BAUWEISE UND 2-GESCHOSSIGE BAUWEISE /
ONE-STORY STAND AND TWO-STORY STAND

(C) DEUTSCHE MESSE AG. ÄNDERUNGEN VORBEHALTEN. VERÄNDERUNGEN NUR IN ABSPRACHE MIT DEM TECHNISCHEN VERANTWORTUNGSMANAGER DER DEUTSCHEN MESSE AG /
(C) DEUTSCHE MESSE AG. MODIFICATIONS RESERVED. ALTERATIONS PROHIBITED UNLESS APPROVED BY THE TECHNICAL EVENT MANAGEMENT DEPT. OF DEUTSCHE MESSE AG

ALLE MASSE SIND VOR ORT ZU PRÜFEN / ALL DIMENSIONS TO BE CHECKED ON SITE

ELT-VERTEILUNGEN AN HALLENWÄNDEN /
ELECTRICITY DISTRIBUTION BOXES ON HALL WALLS
ZUGANG GEWÄHRLEISTEN / ACCESS MUST BE ENSURED
VARIANTEN / VARIANTS:

FUSSBODENGEFÄLLE IM VERBINDUNGSBEREICH ZUR NEBENHALLE
HÖHENQUOTENPLAN BEACHTEN! (ACHSE N-L 0,53%)
FLOOR SLOPES DOWNWARD IN COVERED AREA BETWEEN HALLS.
POINT-TO-POINT DEVIATION IN FLOOR HEIGHT SPECIFIED IN
"FLOOR SLOPE PLAN" (AXIS N-L 0,53%)

F FEUERLÖSCHER, FEUERMELDER /
F FIRE EXTINGUISHER, FIRE ALARM

S SCHÄCHTE / SHAFTS
K KANÄLE ANSCHLUSSPUNKTE
K CHANNELS CONNECTION POINTS

- ZUGANG GEWÄHRLEISTEN - DO NOT OBSTRUCT ACCESS -

LICHTE HÖHE = 4,50 m - 9,90 m JE NACH STANDORT.
STELLENWEISE GERINGERE NUTZHÖHE WG. BAULICHER EINSCHRÄNKUNGEN.
MAX. HEIGHT CLEARANCE FOR EXHIBITS = 4,50 TO 9,90 m DEPENDING ON LOCATION.
ACTUAL CLEARANCE LOWER IN SOME PLACES DUE TO ARCHITECTURAL SPECIFICS.

MAX. FUSSBODENBELASTUNG / MAX. FLOOR LOAD 100 KN/M²
(GILT NICHT AUF SCHÄCHTEN UND VERSORGUNGSKANÄLEN) /
(NOT VALID FOR SHAFTS OR SUPPLY CHANNELS)

HALLE / HALL
14/15

VERMIETPLAN /
RENTAL FLOOR PLAN
HANNOVER MESSE 2023

Maßstab / Scale: 1:1000
 Blatt / Sheet: 14/15
 Datum / Date: 02.01.2023