

Beantwortung der Rückfragen
Standbau auf der Hannover Messe
Bereich „Energy Solutions“




Stand: 21.12.2022


Anfrage: Für die Standgestaltung und Ausrichtung, würden Sie uns bitte einen Hallenplan mit Kennzeichnung der Versorgungskanäle und einen Deckenplan zusenden.

Antwort: Den aktuellen Hallenplan von Halle 12 inkl. Versorgungskanälen finden Sie im Anhang (S.2).

NUR FÜR DEN INTERNEN GEBRAUCH, NICHT ZUR VERÖFFENTLICHUNG
FOR INTERNAL USE ONLY - NOT FOR PUBLICATION

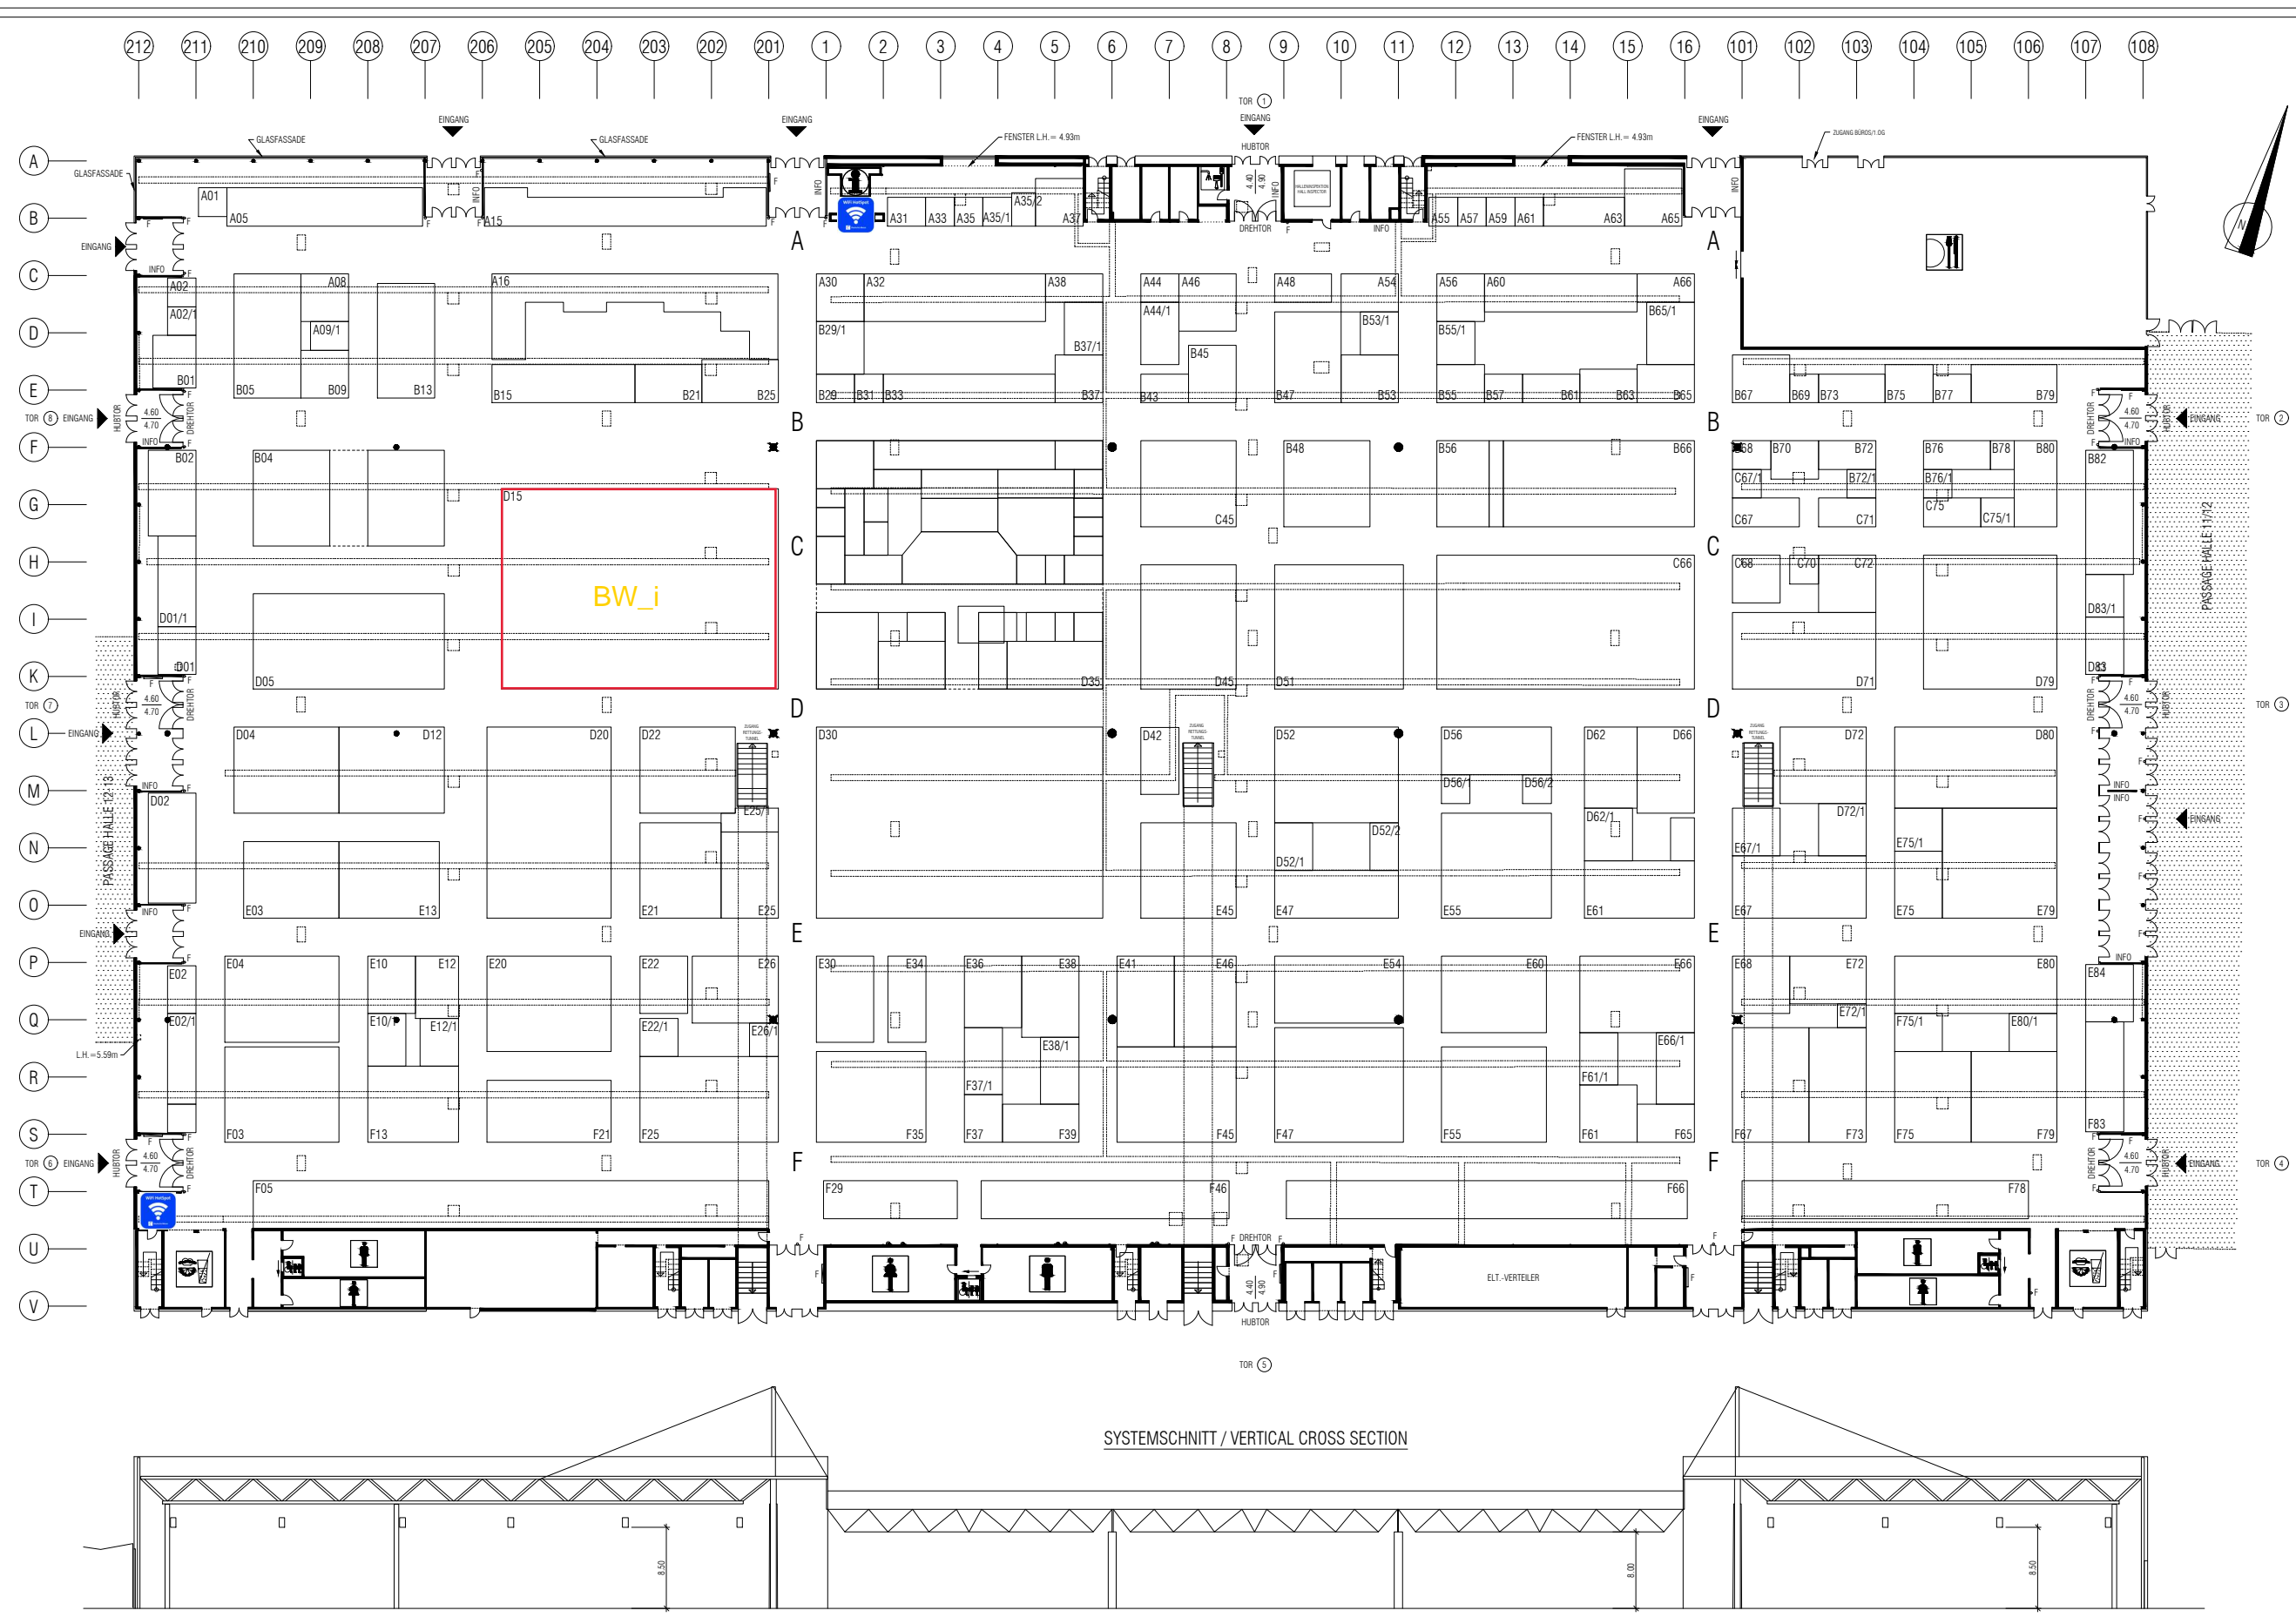

STAND / AS OF:
21.12.2022

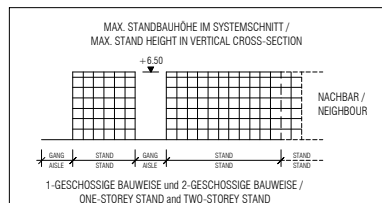


1-GESCHOSSEGE BAUWEISE und 2-GESCHOSSEGE BAUWEISE /
ONE-STORY STAND and TWO-STORY STAND

(C) DEUTSCHE MESSE AG. ÄNDERUNGEN VORBEHALTEN. VERÄNDERUNGEN
NUR IN ABSPRACHE MIT DEM TECHNISCHEN VERANSTALTUNGS-MANAGEMENT DER
DEUTSCHEN MESSE AG.

(C) DEUTSCHE MESSE AG. MODIFICATIONS RESERVED. ALTERATIONS
PROHIBITED UNLESS APPROVED BY THE TECHNICAL EVENT MANAGEMENT DEPT. OF
DEUTSCHE MESSE AG.



ALLE MASSE SIND VOR ORT ZU PRÜFEN / ALL DIMENSIONS TO BE CHECKED ON SITE

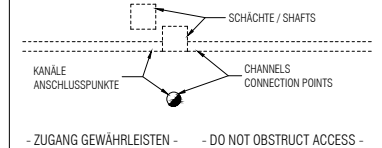

- ZUGANG GEWÄHRLEISTEN - - DO NOT OBSTRUCT ACCESS -

LICHT- HÖHE = 8.00 m - 10.40 m JE NACH STANDORT
STELLENWEISE GERINGERE NUTZ-HÖHE W.G. BAULICHER BESCHRÄNKUNGEN
MAX. HEIGHT CLEARANCE FOR EXHIBITS = 8.00 TO 10.40 m DEPENDING ON LOCATION.
ACTUAL CLEARANCE LOWER IN SOME PLACES DUE TO ARCHITECTURAL SPECIFICS.

MAX. FUSSBODENBELASTUNG / MAX. FLOOR LOAD 100 KN/M²
(GILT NICHT AUF SCHÄCHTEN UND VERSORGUNGSKANÄLEN) /
(NOT VALID FOR SHAFTS OR SUPPLY CHANNELS)

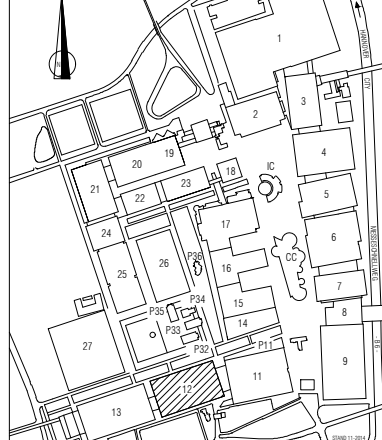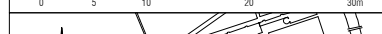

Deutsche Messe HALL / HALL 12

VERMIETPLAN /
RENTAL FLOOR PLAN
HANNOVER MESSE 2023

SYSTEMSCHNITT / VERTICAL CROSS SECTION